




UMĚTĚNÍ STAVEBNÍ PARCELY VE VZTAHU K HLAVNÍM KOMUNIKACÍM:

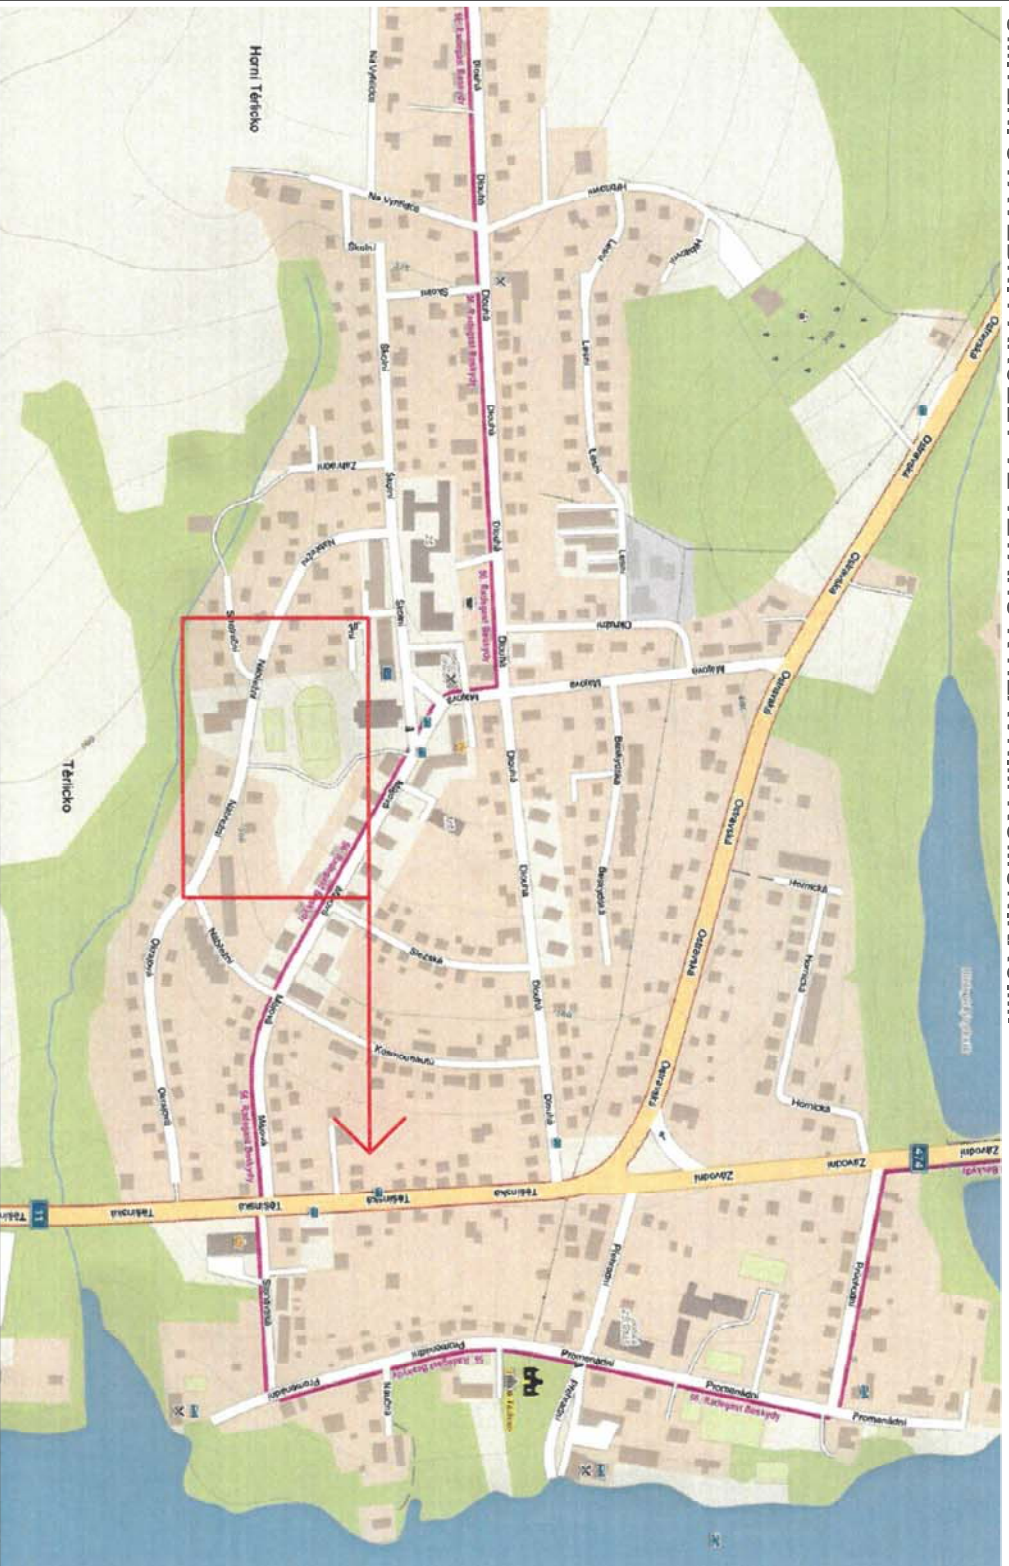


UMĚTĚNÍ STAVEBNÍ PARCELY V OBCI:

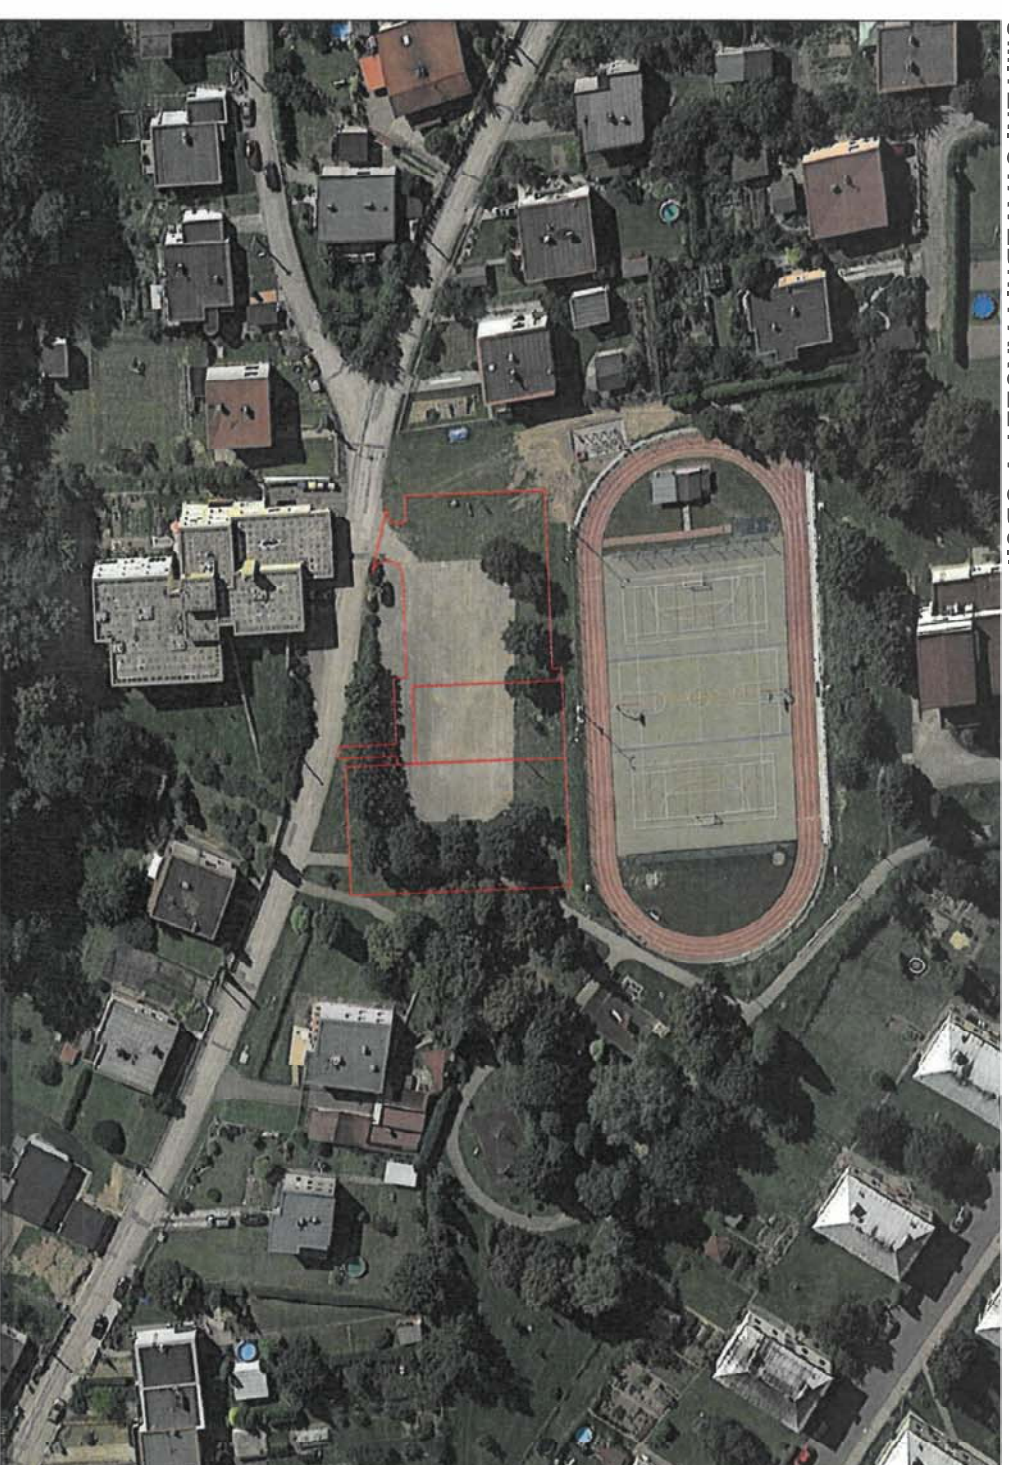


POLOHA OBCE TĚRLÍČKO:

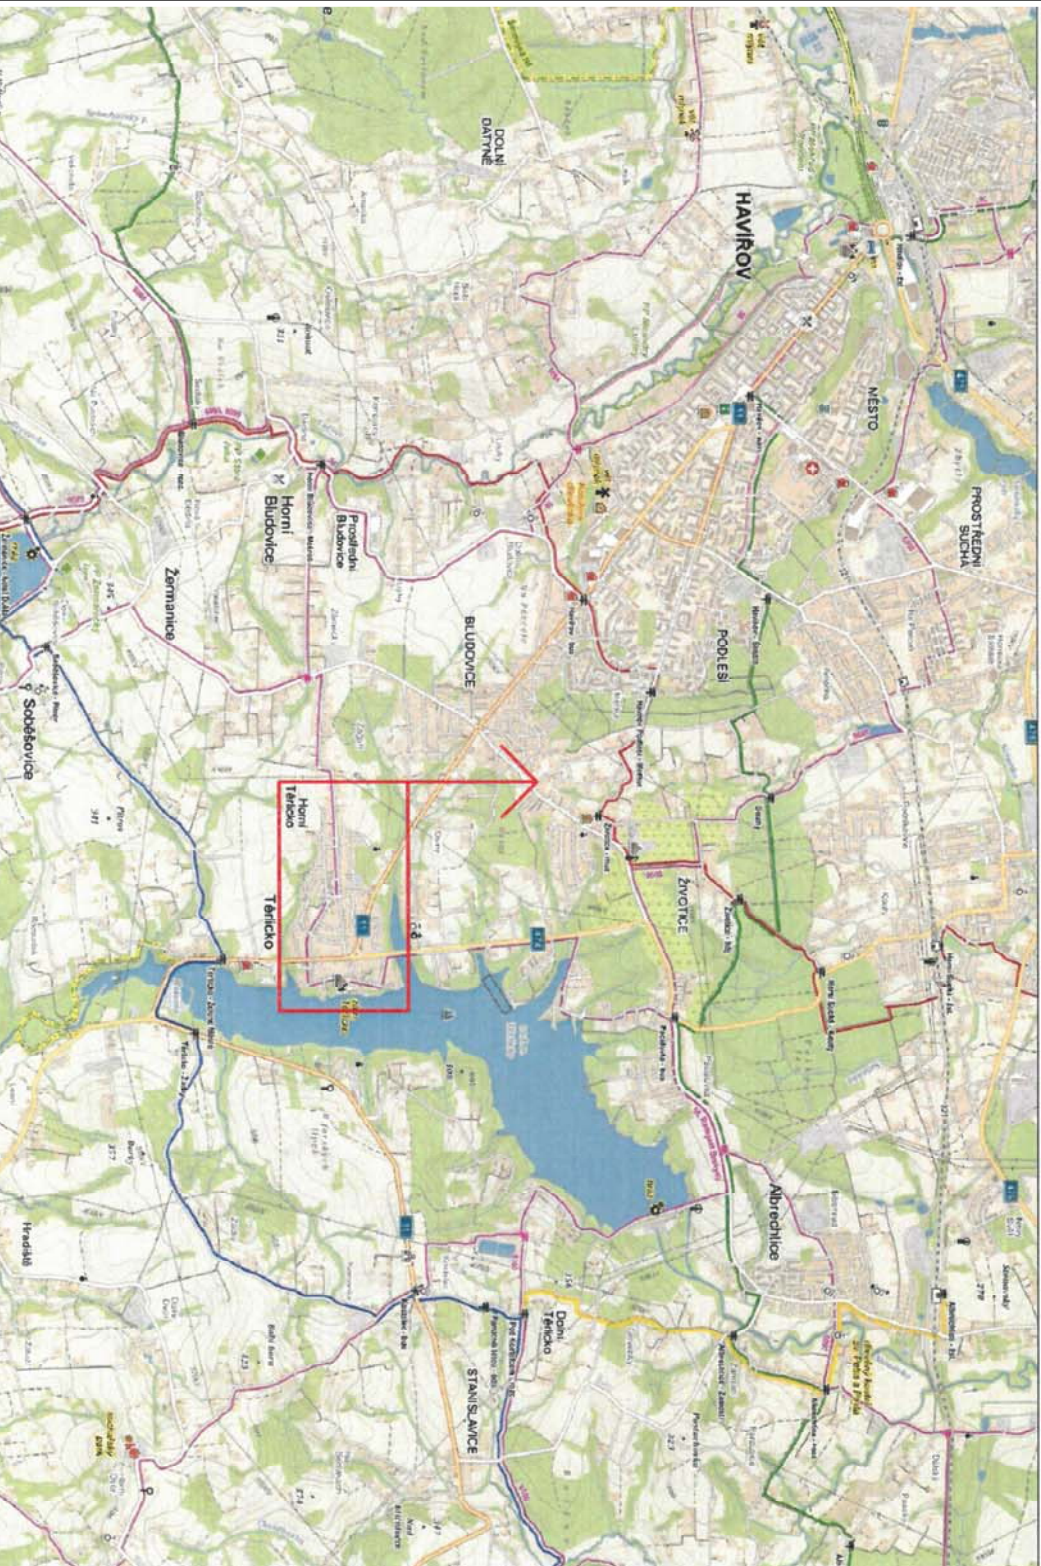

±0,000 = 302,40 m.n.m.

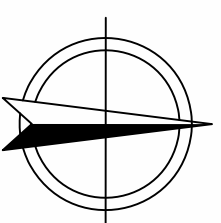

Sportovní hala Těrlíčko

 <p>STAVEBNÍ PROJEKCE</p>		<p>Zhotovitel: ASA expert a.s. ZNALECTVÍ, PORADENSTVÍ, PROJEKČNÍ STUDIO</p>		<p>Adresa zhotovitele: Lásbátinská 620/24 719 00 Ostrava - Kunčice IČ: 2791891 DIČ: CZ1791891</p>		<p>Kontakt zhotovitele: http: www.asaexpert.cz e-mail: info@asaexpert.cz tel./fax: 598 110 035</p>	
<p>Ražba, podpis:</p>		<p>Zodpovědný projektant: Ing. Jaromír Fober</p>		<p>Podpis: <i>J. Fober</i></p>		<p>Č. zakázky: 239/16/16</p>	
<p>Datum:</p>		<p>Vypracoval: Ing. Jaromír Fober</p>		<p>Podpis: <i>J. Fober</i></p>		<p>Datum: 07/2018</p>	
<p>Autorkování inženýr projektu: Ing. Pavel Škál</p>		<p>Kontroloval: Ing. Pavel Škál</p>		<p>Formát: 2 x A4</p>		<p>Obec Těrlíčko Májová 474/16 735 42 Těrlíčko</p>	
<p>Stupeň: Dokumentace pro provádění stavby</p>		<p>Část: C - Situační výkresy</p>		<p>Formát: A3</p>		<p>IČ: 00297666 DIČ: CZ00297666</p>	
<p>Výkres: SITUAČNÍ VÝKRES ŠIRŠÍCH VZTAHŮ</p>		<p>Měřítko: 1:75</p>		<p>Číslo výkresu: C.1</p>			